


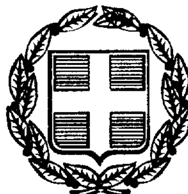

ΕΦΗΜΕΡΙΣ ΤΗΣ ΚΥΒΕΡΝΗΣΕΩΣ

ΤΗΣ ΕΛΛΗΝΙΚΗΣ ΔΗΜΟΚΡΑΤΙΑΣ

ΤΕΥΧΟΣ ΤΕΤΑΡΤΟ **Αρ. Φύλλου 16**

25 Ιανουαρίου 1999

ΠΕΡΙΕΧΟΜΕΝΑ

ΑΝΑΔΑΣΩΣΕΙΣ

ΑΠΟΦΑΣΕΙΣ

ΠΟΛΕΟΔΟΜΙΑ

ΑΠΟΦΑΣΕΙΣ

ΑΝΑΔΑΣΩΣΕΙΣ

ΑΠΟΦΑΣΕΙΣ

Αριθ. Πρωτ.: 1698 (1)

Κήρυξη ως αναδασωτέας εκτάσεως 4.915 τ.μ. στη θέση «Πατητήρι» Δήμου Γλυφάδος του Νομού Αττικής.

Ο ΓΕΝ. ΓΡΑΜΜΑΤΕΑΣ ΠΕΡΙΦ. ΑΤΤΙΚΗΣ

Έχοντας υπόψη:

1. Τις διατάξεις του Ν 3200/55 «Περί Διοικητικής Αποκέντρωσης», όπως αυτές τροποποιήθηκαν μεταγενέστερα.

2. Τις διατάξεις του Ν 2503/1997 «Διοίκηση, οργάνωση, στελέχωση της Περιφέρειας κ.λ.π.».

3. Τις διατάξεις της παρ. 3 του άρθρου 117 του Συντάγματος της Χώρας.

4. Τις διατάξεις του Ν 998/79 «Περί προστασίας των Δασών και των Δασικών εν γένει εκτάσεων της Χώρας» και ειδικότερα:

α) Του άρθρου 41 παρ. 1 και

β) του άρθρου 38 παρ. 1.

5. Τις διαταγές του Υπουργείου Γεωργίας:

α) 160417/1180/8.7.80, «Περί οδηγιών για τις αναδασωτέες εκτάσεις».

β) 182447/3049/24.9.80.

6. Την αριθ. 3852/20.5.1998 πρόταση του Δασαρχείου Πεντέλης σχετικά με την κήρυξη ως αναδασωτέας, της αναφερομένης στο θέμα εκτάσεως, αποφασίζουμε:

Κηρύσσουμε αναδασωτέα ώστε να αποκλεισθεί η διάθεσή της για άλλο προορισμό τη δημόσια διακατεχόμενη δασική έκταση, εμβαδού τεσσάρων χιλιάδων εννεακοσίων δέκα πέντε (4.915) τετραγωνικών μέτρων, στη θέση «Πατητήρι» περιφέρειας Δήμου Γλυφάδας, Ν. Αττικής, με σκοπό τη διατήρηση του χαρακτήρα της δασικής έκτασης και την επαναδημιουργία της δασικής βλάστησης η οποία, αποτελούμενη από νεαρά πεύκα και χορτολιβαδικά είδη, καταστράφηκε με παράνομη εκχέρσωση, με την αυθαίρετη κατασκευή βάσης από μπετόν διαστάσεων 5,4μ x 8,1μ, καλουπιομένης εκσκαφής, δεξαμενής διαστάσεων 3,65μ x 4,75μ, ειδικής κατασκευής οβελία, πέτρινου τοιχείου με διαμόρφωση χώρου 1μ², τριών άλλων πέτρινων τοιχείων, με την αυθαίρετη τοποθέτηση (1) κοντέϊνερ καθώς και με την αυθαίρετη κατασκευή δρόμων με πλάκες.

Προσδιορίζεται από τα στοιχεία: Δ - Ε - Ζ - Η - Θ - Ι - Δ όπως φαίνονται στο συνημμένο διάγραμμα το οποίο αποτελεί αναπόσπαστο μέρος της αποφάσεως αυτής και έχει όρια:

Ανατολικά: Με δημόσια δασική έκταση.

Δυτικά: Με οδό Κομνηνών και πέραν εγκεκριμένο σχέδιο πόλεως.


Βόρεια: Με μη δασική έκταση.

Νότια: Με δημόσια δασική έκταση.

Η απόφαση αυτή να δημοσιευθεί στην Εφημερίδα της Κυβερνήσεως (αρ. 41 Ν 998/79).

Αγ. Παρασκευή, 11 Δεκεμβρίου 1998

Ο Γενικός Γραμματέας Περιφ.
ΠΑΝΑΓΙΩΤΗΣ ΧΑΜΑΚΙΩΤΗΣ

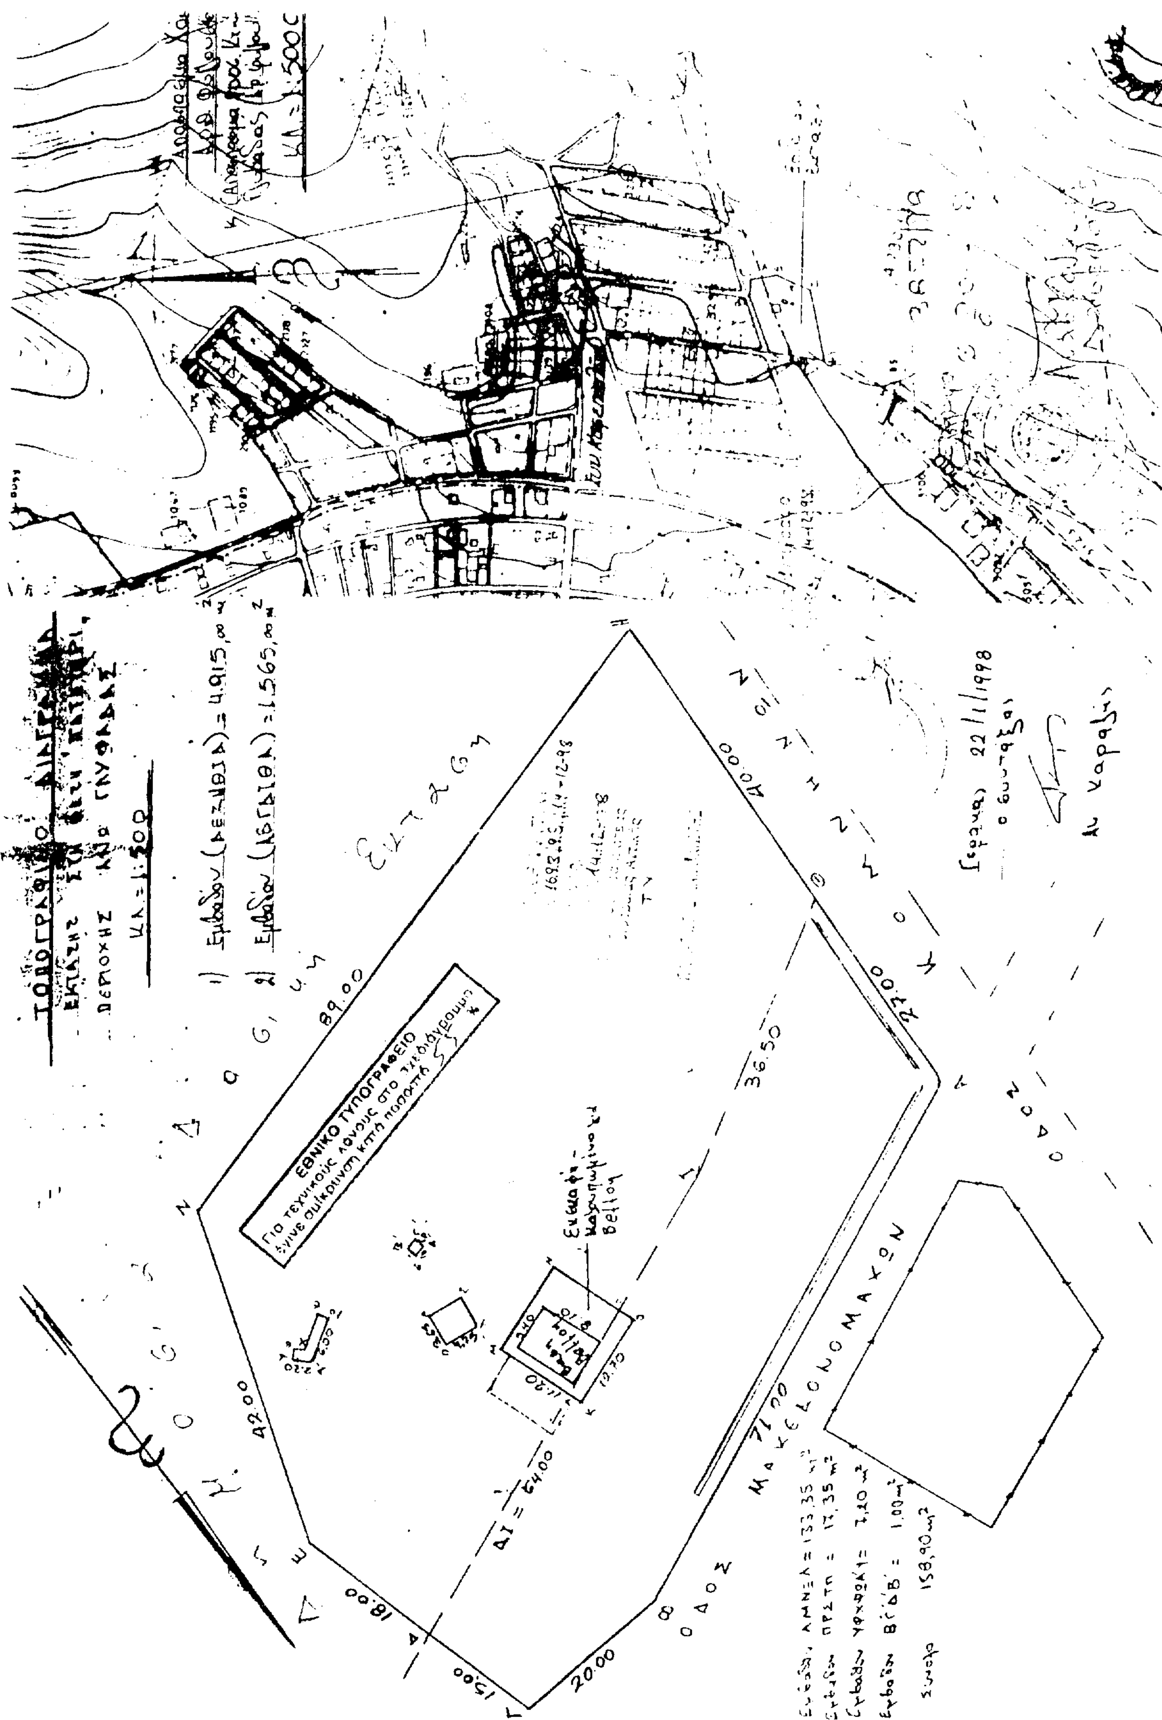
ΕΘΝΙΚΟ ΤΥΠΟΓΡΑΦΕΙΟ
Για τεχνικούς λόγους στο τηλεδιάγραμμα έγινε σμίκρυνση κατά ποσοστό 55 %
Κ.Λ.=1:500
ΟΔΟΣ ΜΑΚΕΔΟΝΟΜΑΧΩΝ

Αριθ. Πρωτ.: 4020 (2)

Κήρυξη ως αναδασωτέας εκτάσεως 15,6 στρεμμάτων στη θέση Πετράλωνα του Δήμου Αχαρνών του Νομού Αττικής.

Ο ΓΕΝ. ΓΡΑΜΜΑΤΕΑΣ ΠΕΡΙΦ. ΑΤΤΙΚΗΣ

Έχοντας υπόψη:

1. Τις διατάξεις του Ν 3200/55 «Περί Διοικητικής Αποκέντρωσης», όπως αυτές τροποποιήθηκαν μεταγενέστερα.

2. Τις διατάξεις του Ν 2503/1997 «Διοίκηση, οργάνωση, στελέχωση της Περιφέρειας κ.λ.π.».

3. Τις διατάξεις της παρ. 3 του άρθρου 117 του Συντάγματος της Χώρας.

4. Τις διατάξεις του Ν 998/79 «Περί προστασίας των Δασών και των Δασικών εν γένει εκτάσεων της Χώρας» και ειδικότερα:

α) Του άρθρου 41 παρ. 1 και

β) του άρθρου 38 παρ. 1.

5. Τις διαταγές του Υπουργείου Γεωργίας:

α) 160417/1180/8.7.80, «Περί οδηγιών για τις αναδασωτέες εκτάσεις».

β) 182447/3049/24.9.80.

6. Την αριθ. 4805/22.10.1998 πρόταση του Δασαρχείου Πάρνηθος σχετικά με την κήρυξη ως αναδασωτέας, της αναφερομένης στο θέμα εκτάσεως, αποφασίζουμε:

Κηρύσσουμε αναδασωτέα ώστε να αποκλεισθεί η διάθεσή της για άλλο προορισμό τη δημόσια δασική έκταση (δάσος), εμβαδού δεκαπέντε στρεμμάτων και έξι τετραγωνικών μέτρων (15,6), στη θέση «Πετράλωνα» περιφέρειας Δήμου Αχαρνών, Ν. Αττικής, με σκοπό τη διατήρηση του χαρακτήρα του δάσους και την επαναδημιουργία της δασικής βλάστησης, η οποία αποτελουμένη από Κεφαλληνιακή ελάτη με υπόροφο από juniperus oxycedrus, καταστράφηκε εξ' αιτίας πυρκαϊάς στις 29 Αυγούστου 1998, προσδιορίζεται δε με μαύρη διαγράμμιση και από τα στοιχεία: Α - Β - Γ - Δ - Ε - Ζ - Η - Θ - Ι - Κ - Λ - Μ - Ν - Ξ - Α όπως φαίνονται στο συνημμένο διάγραμμα το οποίο αποτελεί αναπόσπαστο μέρος της αποφάσεως αυτής και έχει όρια:

Ανατολικά: Με δημόσιο δάσος.

Δυτικά: Με δημόσιο δάσος.


Βόρεια: Με δημόσιο δάσος.

Νότια: Με δημόσιο δάσος.

Η απόφαση αυτή να δημοσιευθεί στην Εφημερίδα της Κυβερνήσεως (αρ. 41 Ν 998/79).

Αγ. Παρασκευή, 11 Δεκεμβρίου 1998

Ο Γενικός Γραμματέας Περιφ.
ΠΑΝΑΓΙΩΤΗΣ ΧΑΜΑΚΙΩΤΗΣ

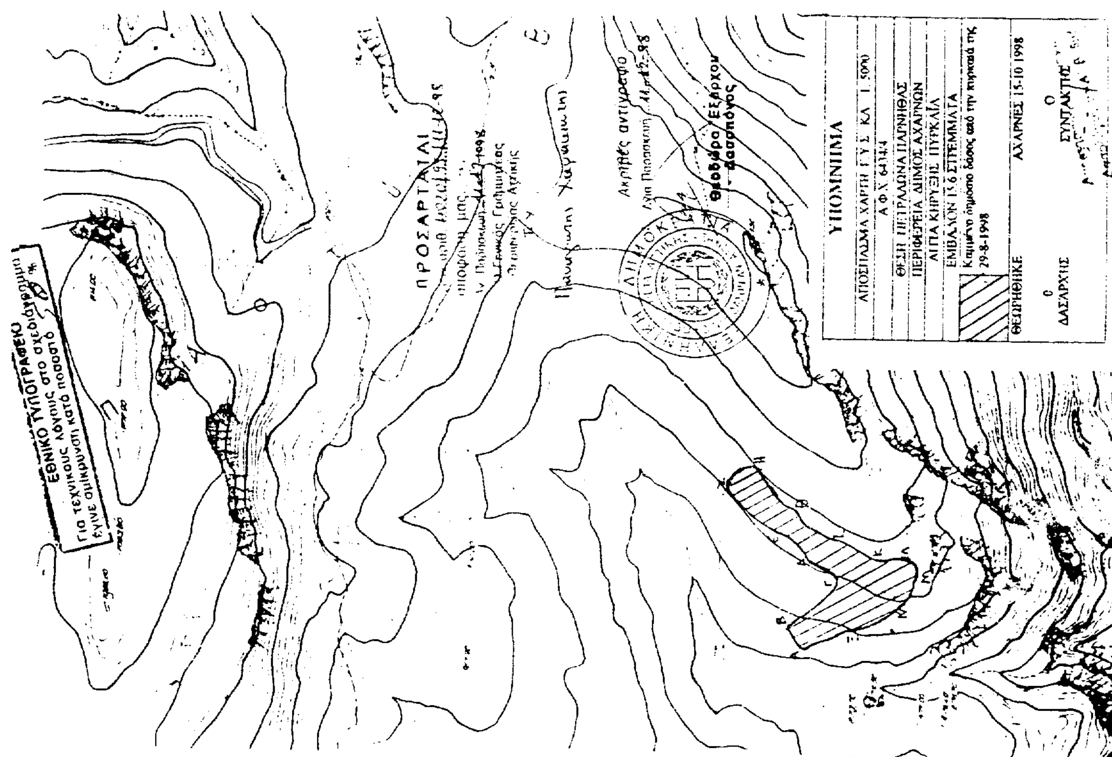

Αριθ. Πρωτ.: 3341 (3)

Κήρυξη ως αναδασωτέας εκτάσεως 4655 τ.μ. στη θέση «Γκούρι - Κοπίλεζα» Κοινότητας Καλάμου του Νομού Αττικής.

Ο ΓΕΝ. ΓΡΑΜΜΑΤΕΑΣ ΠΕΡΙΦ. ΑΤΤΙΚΗΣ

Έχοντας υπόψη:

1. Τις διατάξεις του Ν 3200/55 «Περί Διοικητικής Αποκέντρωσης», όπως αυτές τροποποιήθηκαν μεταγενέστερα.

2. Τις διατάξεις του Ν 2503/1997 «Διοίκηση, οργάνωση, στελέχωση της Περιφέρειας κ.λ.π.».

3. Τις διατάξεις της παρ. 3 του άρθρου 117 του Συντάγματος της Χώρας.

4. Τις διατάξεις του Ν 998/79 «Περί προστασίας των Δασών και των Δασικών εν γένει εκτάσεων της Χώρας» και ειδικότερα:

α) Του άρθρου 41 παρ. 1 και

β) του άρθρου 38 παρ. 1.

5. Τις διαταγές του Υπουργείου Γεωργίας:

α) 160417/1180/8.7.80, «Περί οδηγιών για τις αναδασωτέες εκτάσεις».

β) 182447/3049/24.9.80.

6. Τις αριθ. 2847/14.8.1996 και 4125/30.9.1998 προτάσεως του Δασαρχείου Καπανδριτίου σχετικά με την κήρυξη ως αναδασωτέας, της αναφερομένης στο θέμα εκτάσεως, αποφασίζουμε:

Κηρύσσουμε αναδασωτέα ώστε να αποκλεισθεί η διάθεσή της για άλλο προορισμό τη δημόσια διακατεχόμενη δασική έκταση (δάσος) και τη δημόσια δασική έκταση (δάσος), συνολικού εμβαδού τεσσάρων χιλιάδων εξακοσίων πενήντα πέντε (4.655) τετραγωνικών μέτρων, στη θέση «Γκούρι - Κοπίλεζα» περιφέρειας Κοινότητας Καλάμου, Ν. Αττικής, με σκοπό τη διατήρηση του χαρακτήρα της δασικής έκτασης και την επαναδημιουργία της δασικής βλάστησης, η οποία αποτελουμένη από χ. πεύκη και αείφυλλα - πλατύφυλλα, καταστράφηκε εν μέρει μεταξύ των ετών 1945 - 1962 (Α΄ τμήμα) και εν μέρει μεταξύ των ετών 1978 - 1989 (Β΄ τμήμα το οποίο ήταν δασωθείς αγρός μη αναγνωρισθείς) προσδιορίζεται δε από τα στοιχεία: Α - Λ - Κ - Ι - Θ - Η - Π - Ο - Ξ - Ν - Μ - Α όπως φαίνονται στο συνημμένο διάγραμμα το οποίο αποτελεί αναπόσπαστο μέρος της αποφάσεως αυτής και έχει όρια:

Α΄ τμήμα (25,75 τ.μ.)

Ανατολικά: Με αγροτική έκταση.

Δυτικά: Με δημόσιο διακατεχόμενο δάσος.

Βόρεια: Με αγροτική έκταση.

Νότια: Με δημόσιο διακατεχόμενο δάσος.

Β΄ τμήμα (2080 τ.μ.):

Ανατολικά: Εν μέρει με αγροτική έκταση και εν μέρει με εκχερσομένο διακατεχόμενο δάσος.

Δυτικά: Με δημόσιο διακατεχόμενο δάσος.

Βόρεια: Με αγροτική έκταση.

Νότια: Με δημόσιο διακατεχόμενο δάσος.

Η απόφαση αυτή να δημοσιευθεί στην Εφημερίδα της Κυβερνήσεως (αρ. 41 Ν 998/79).

Αγ. Παρασκευή, 11 Δεκεμβρίου 1998

Ο Γενικός Γραμματέας Περιφ.
ΠΑΝΑΓΙΩΤΗΣ ΧΑΜΑΚΙΩΤΗΣ

Αριθ. Πρωτ.: 1268 (4)

Κήρυξη ως αναδασωτέας εκτάσεως 1108 τ.μ. στη θέση «Προϊστήρι» Κοινότητας Κουβαρά» του Νομού Αττικής.

Ο ΓΕΝ. ΓΡΑΜΜΑΤΕΑΣ ΠΕΡΙΦ. ΑΤΤΙΚΗΣ

Έχοντας υπόψη:

1. Τις διατάξεις του Ν 3200/55 «Περί Διοικητικής Αποκέντρωσης», όπως αυτές τροποποιήθηκαν μεταγενέστερα.

2. Τις διατάξεις του Ν 2503/1997 «Διοίκηση, οργάνωση, στελέχωση της Περιφέρειας κ.λ.π.».

3. Τις διατάξεις της παρ. 3 του άρθρου 117 του Συντάγματος της Χώρας.

4. Τις διατάξεις του Ν 998/79 «Περί προστασίας των Δασών και των Δασικών εν γένει εκτάσεων της Χώρας» και ειδικότερα:

α) Του άρθρου 41 παρ. 1 και

β) του άρθρου 38 παρ. 1.

5. Τις διαταγές του Υπουργείου Γεωργίας:

α) 160417/1180/8.7.80, «Περί οδηγιών για τις αναδασωτέες εκτάσεις».

β) 182447/3049/24.9.80.

6. Τις αριθ. 2017/25.5.1995, 5297/95/3.12.1996 και 1355/10.4.1998 προτάσεως του Δασαρχείου Λαυρίου σχετικά με την κήρυξη ως αναδασωτέας, της αναφερομένης στο θέμα εκτάσεως, αποφασίζουμε:

Κηρύσσουμε αναδασωτέα ώστε να αποκλεισθεί η διάθεσή της για άλλο προορισμό τη δημόσια δασική έκταση (δάσος) εμβαδού χιλίων εκατόν οκτώ (1108) τετραγωνικών μέτρων, στη θέση «Προϊστήρι», περιφέρειας Κοινότητας Κουβαρά, Ν. Αττικής, με σκοπό τη διατήρηση του χαρακτήρα του δάσους και την επαναδημιουργία της δασικής βλάστησης, η οποία αποτελουμένη από χ. πεύκη, καταστράφηκε με παράνομη εκχέρσωση και φύτευση με κλήματα (αμπέλι) τμήμα μεταξύ των ετών 1973 - 1978 και τμήμα μεταξύ των ετών 1962 - 1967, προσδιορίζεται δε από τα στοιχεία: Α - Β - Γ - Δ - Α όπως φαίνονται στο συνημμένο διάγραμμα το οποίο αποτελεί αναπόσπαστο μέρος της αποφάσεως αυτής και έχει όρια:

Ανατολικά: Με ασφαλτοστρωμένη οδό Κουβαρά - Πόρτο Ράφτη.

Δυτικά: Με αγροτική έκταση σήμερα.


Βόρεια: Με αγροτική έκταση σήμερα.

Νότια: Με αγροτική έκταση σήμερα - ρέμμα.

Η απόφαση αυτή να δημοσιευθεί στην Εφημερίδα της Κυβερνήσεως (αρ. 41 Ν 998/79).

Αγ. Παρασκευή, 11 Δεκεμβρίου 1998

Ο Γενικός Γραμματέας Περιφ.
ΠΑΝΑΓΙΩΤΗΣ ΧΑΜΑΚΙΩΤΗΣ

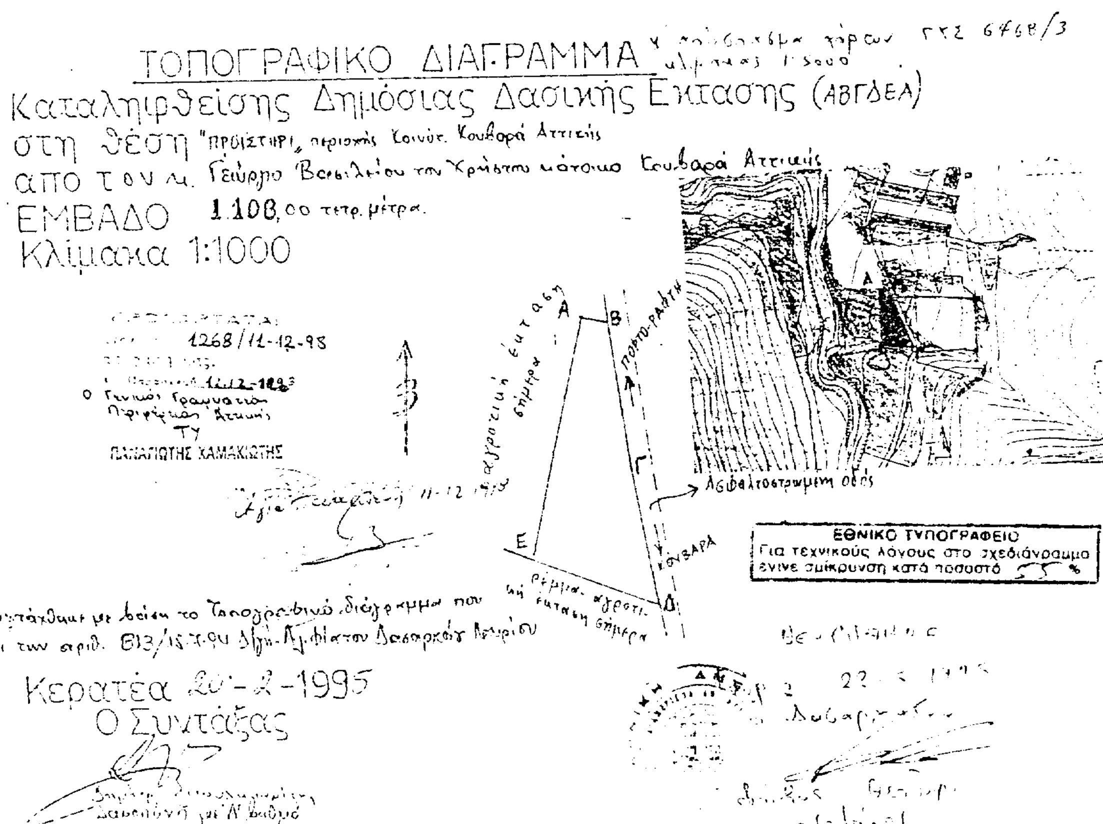

Αριθ. Πρωτ.: 3792 (5)

Κήρυξη ως αναδασωτέας εκτάσεως 6.350,00 τ.μ. στη θέση «Οινόη» του Δήμου Μαραθώνος του Νομού Αττικής.

Ο ΓΕΝ. ΓΡΑΜΜΑΤΕΑΣ ΠΕΡΙΦ. ΑΤΤΙΚΗΣ

Έχοντας υπόψη:

1. Τις διατάξεις του Ν 3200/55 «Περί Διοικητικής Αποκέντρωσης», όπως αυτές τροποποιήθηκαν μεταγενέστερα.

2. Τις διατάξεις του Ν 2503/1997 «Διοίκηση, οργάνωση, στελέχωση της Περιφέρειας κ.λ.π.».

3. Τις διατάξεις της παρ. 3 του άρθρου 117 του Συντάγματος της Χώρας.

4. Τις διατάξεις του Ν 998/79 «Περί προστασίας των Δασών και των Δασικών εν γένει εκτάσεων της Χώρας» και ειδικότερα:

α) Του άρθρου 41 παρ. 1 και

β) του άρθρου 38 παρ. 1.

5. Τις διαταγές του Υπουργείου Γεωργίας:

α) 160417/1180/8.7.80, «Περί οδηγιών για τις αναδασωτέες εκτάσεις».

β) 182447/3049/24.9.80.

6. Τις αριθ. 4724/29.10.1998 προτάσεως του Δασαρχείου Καπανδριτίου σχετικά με την κήρυξη ως αναδασωτέας, της αναφερομένης στο θέμα εκτάσεως, αποφασίζουμε:

Κηρύσσουμε αναδασωτέα ώστε να αποκλεισθεί η διάθεσή της για άλλο προορισμό τη δημόσια δασική έκταση εμβαδού έξι χιλιάδων τριακοσίων πενήντα τετραγωνικών μέτρων, στη θέση «Οινόη», περιφέρειας Δήμου Μαραθώνος του Ν. Αττικής, με σκοπό τη διατήρηση του χαρακτήρα της δασικής έκτασης της οποίας η δασική βλάστηση αποτελουμένη από αείφυλλα πλατύφυλλα (κυρίως αγριελιές, άρκτυθο), καταστράφηκε κατά το Α΄ εξάμηνο του έτους 1998 χειρονακτικά με την αυθαίρετη κατασκευή ξηρολίθινου τοιχείου περιμετρικά (τις πέτρες τις συνέλεξε από την ίδια την έκταση), με την απομάκρυνση θαμνώδους δασικής βλάστησης (κυρίως άρκτυθο), με τη φύτευση 55 δενδριλίων ελιάς, με τον καθαρισμό - περιποίηση 20 περίπου αγλιελιών και με την διάνοιξη χωματόδρομου μήκους 100μ. και πλάτους 4μ. και προσδιορίζεται από τα στοιχεία: Α - Β - Γ - Δ - Ε - Ζ - Η - Θ - Ι - Κ - Λ - Μ - Ν - Ξ - Ο - Σ - Ρ - Π - Α όπως φαίνονται στο συνημμένο διάγραμμα το οποίο αποτελεί αναπόσπαστο μέρος της αποφάσεως αυτής και έχει όρια:

Ανατολικά: Με θαμνώδη δασική έκταση αειφύλλων πλατυφύλλων.

Δυτικά: Ομοίως ως άνω.


Βόρεια: Με βραχώδη έκταση.

Νότια: Με θαμνώδη δασική έκταση αειφύλλων πλατυφύλλων.

Η απόφαση αυτή να δημοσιευθεί στην Εφημερίδα της Κυβερνήσεως (αρ. 41 Ν 998/79).

Αγ. Παρασκευή, 30 Νοεμβρίου 1998

Ο Γενικός Γραμματέας Περιφ.
ΠΑΝΑΓΙΩΤΗΣ ΧΑΜΑΚΙΩΤΗΣ

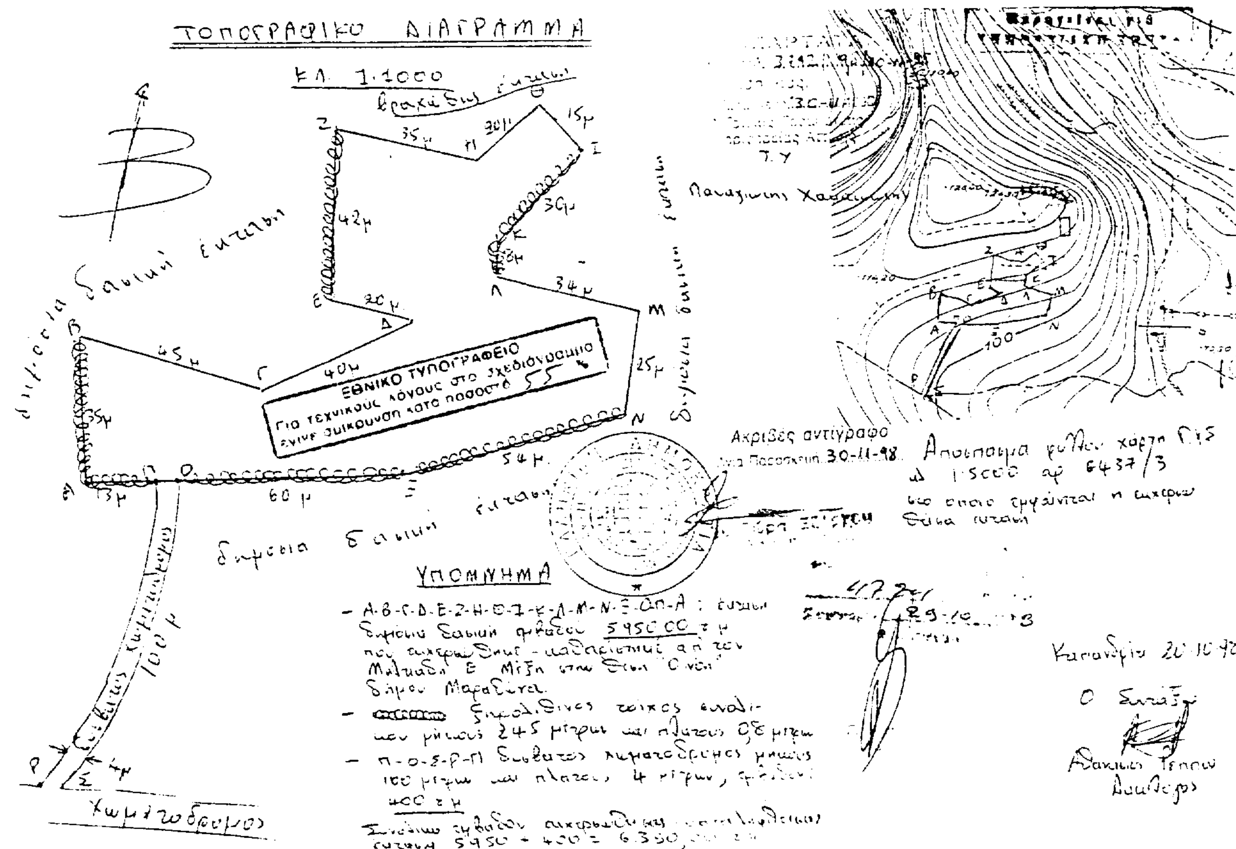

Αριθ. Πρωτ.: 5237 (6)

Κήρυξη ως αναδασωτέας εκτάσεως 5 στρεμμάτων στη θέση «Μαλιακούκια» Κοινότητας Καλάμου του Νομού Αττικής.

Ο ΓΕΝ. ΓΡΑΜΜΑΤΕΑΣ ΠΕΡΙΦ. ΑΤΤΙΚΗΣ

Έχοντας υπόψη:

1. Τις διατάξεις του Ν 3200/55 «Περί Διοικητικής Αποκέντρωσης», όπως αυτές τροποποιήθηκαν μεταγενέστερα.

2. Τις διατάξεις του Ν 2503/1997 «Διοίκηση, οργάνωση, στελέχωση της Περιφέρειας κ.λ.π.».

3. Τις διατάξεις της παρ. 3 του άρθρου 117 του Συντάγματος της Χώρας.

4. Τις διατάξεις του Ν 998/79 «Περί προστασίας των Δασών και των Δασικών εν γένει εκτάσεων της Χώρας» και ειδικότερα:

α) Του άρθρου 41 παρ. 1 και

β) του άρθρου 38 παρ. 1.

5. Τις διαταγές του Υπουργείου Γεωργίας:

α) 160417/1180/8.7.80, «Περί οδηγιών για τις αναδασωτέες εκτάσεις».

β) 182447/3049/24.9.80.

6. Την αριθ. 5519/30.11.1998 πρόταση του Δασαρχείου Καπανδριτίου σχετικά με την κήρυξη ως αναδασωτέας, της αναφερομένης στο θέμα εκτάσεως, αποφασίζουμε:

Κηρύσσουμε αναδασωτέα ώστε να αποκλεισθεί η διάθεσή της για άλλο προορισμό τη δημόσια διακατεχόμενη δασική έκταση (δάσος) εμβαδού (5) πέντε στρεμμάτων, στη θέση «Μαλιακούκια», περιφέρειας Κοινότητας Καλάμου του Ν. Αττικής, με σκοπό τη διατήρηση του χαρακτήρα του δάσους και την επαναδημιουργία της δασικής βλάστησης η οποία αποτελούμενη από χ. πεύκη, καταστράφηκε εξ αιτίας πυρκαϊάς που εκδηλώθηκε στις 20.10.1998 και προσδιορίζεται από τα στοιχεία: Α - Β - Γ - Δ - Ε - Ζ - Α όπως φαίνονται στο συνημμένο διάγραμμα το οποίο αποτελεί αναπόσπαστο μέρος της αποφάσεως αυτής και έχει όρια:

Ανατολικά: Με αγροτική έκταση.

Δυτικά: Με δάσος.

Βόρεια: Με αγροτικό δρόμο.

Νότια: Με δάσος.

Η απόφαση αυτή να δημοσιευθεί στην Εφημερίδα της Κυβερνήσεως (αρ. 41 Ν 998/79).

Αγ. Παρασκευή, 11 Δεκεμβρίου 1998

Ο Γενικός Γραμματέας Περιφ.
ΠΑΝΑΓΙΩΤΗΣ ΧΑΜΑΚΙΩΤΗΣ

Αριθ. Πρωτ.: 30396/6747 (7)

Ακύρωση της 16653/1998 απόφασης του Γενικού Γραμματέα Περιφέρειας Θεσσαλίας, ως και της 146/98 απόφασης του Νομάρχη Μαγνησίας.

Έχοντας υπόψη:

1. Τις διατάξεις του Ν. Δ/τος της 17.7.1923 «Περί σχεδίων πόλεων κ.λ.π.» όπως τροποιήθηκε μεταγενέστερα.

2. Τις διατάξεις του άρθρου 8 του Ν 3200/1955 «Περί διοικητικής αποκεντρώσεως» σε συνδιασμό του άρθρου 18 παρ. 13 του Ν 2218/1994 (ΦΕΚ 90/Α/94).

3. Τις διατάξεις του άρθρου 25 παρ. 9α του Ν 2508/97 «Βιώσιμη οικιστική ανάπτυξη των πόλεων και οικισμών της χώρας και άλλες διατάξεις» (ΦΕΚ 124/Α/97).

4. Την 16653/23.7.1998 απόφαση του Γενικού Γραμματέα Περιφέρειας Θεσσαλίας.

5. Την εμπρόθεσμη προσφυγή του Ι.Κ.Α. που περιήλθε στην Υπηρεσία μας την 10.11.1998 και στρέφεται κατά της παραπάνω αποφάσεως.

Επειδή η άσκηση ενδίκου μέσου κατά εκτελεστής διοικητικής πράξης νοείται μόνο εκ μέρους του ιδιώτη, εκτός εάν ο νόμος που προβλέπει το ένδικο μέσο δίδει ρητά ή από το περιεχόμενό του προκύπτει δυνατότητα ασκήσεως του ενδίκου μέσου του Δημοσίου (ολομέλεια ΣτΕ 2076/1978).

Επειδή η παρούσα προσφυγή ασκήθηκε από το Ίδρυμα Κοινωνικών Ασφαλίσεων (ΙΚΑ) κατά της 16653/98 απόφασης του Γενικού Γραμματέα Περιφέρειας Θεσσαλίας, και σύμφωνα με τα προαναφερόμενα, το άρθρο 8 του Ν 3200/55 που προβλέπει την άσκηση της παρούσας προσφυγής, δεν ορίζει ρητά ούτε προκύπτει από το περιεχόμενό του ότι μπορεί η προσφυγή αυτή να ασκηθεί και εκ μέρους του Δημοσίου και ως εκ τούτου είναι απαράδεκτη η άσκηση της από κρίση προσφυγής.

Επειδή όμως και αυταπαγγέλτως ο Υπουργός δύναται να εξετάσει επί προσφυγής την προσβαλλόμενη απόφαση εντός της αποκλειστικής προθεσμίας των εξήντα (60) ημερών που τάσσει ο Νόμος.

Επειδή κατά την έννοια του άρθρου 25 παρ. 9α του Ν 2508/1997 (ΦΕΚ 124/Α/13.6.97), ο καθορισμός των ορίων και των όρων και περιορισμών δόμησης, καθώς και η έγκριση ή τροποποίηση σχεδίων πόλεων και πολεοδομικών μελετών οικισμών παραλιακών ... γίνεται με απόφαση του Γενικού Γραμματέα Περιφέρειας μετά από γνώμη του Περιφερειακού ΣΧΟΠ.

Επειδή στην προκειμένη περίπτωση, πρέπει να ακυρωθεί η προσβαλλόμενη απόφαση του Γενικού Γραμματέα Περιφέρειας Θεσσαλίας, γιατί έκρινε ότι νόμιμα εκδόθηκε η 146/98 απόφαση του Νομάρχη Μαγνησίας που τροποποίησε το εγκεκριμένο ρυμοτομικό σχέδιο των Βορείων Συνοικιών του Δήμου Βόλου με τον αποχαρακτηρισμό του Ο.Τ. 1419 από χώρο «Κέντρου Υγείας» και τον χαρακτηρισμό αυτού ως «χώρο εκπαίδευσης», δεδομένου ότι σύμφωνα με τα προαναφερόμενα η αρμοδιότητα αυτή ανήκει πλέον στον Γενικό Γραμματέα Περιφέρειας.

Με αυτά τα δεδομένα όμως, η προσβαλλόμενη απόφαση του Γενικού Γραμματέα Περιφέρειας Θεσσαλίας, είναι μη νόμιμη κατά το άρθρο 8 του Ν 3200/55, αφού παρά το Νόμο ο Νομάρχης προέβη στην υπ' όψιν τροποποίηση, και ως εκ τούτου πρέπει να ακυρωθεί η προσβαλλόμενη απόφαση, καθώς και η νομαρχιακή, γιατί διαπιστώθηκε παράβαση νόμου, γι' αυτό, αποφασίζουμε:

1. Απορρίπτεται προσφυγή του Ιδρύματος Κοινωνικών Ασφαλίσεων (ΙΚΑ).

2. Ακυρώνεται η 16653/23.7.98 απόφαση του Γενικού Γραμματέα Περιφέρειας Θεσσαλίας, καθώς και η 146/7.4.98 απόφαση του Νομάρχη Μαγνησίας, σύμφωναμε το σκεπτικό.

Η απόφαση αυτή να δημοσιευθεί στην Εφημερίδα της Κυβερνήσεως.

Αθήνα, 4 Ιανουαρίου 1999

Ο ΥΠΟΥΡΓΟΣ

ΚΩΝ/ΝΟΣ ΛΑΛΙΩΤΗΣ

ΑΠΟ ΤΟ ΕΘΝΙΚΟ ΤΥΠΟΓΡΑΦΕΙΟ